

Objekt  
Neubau Turnhalle Uhwiesen  
Zöllistrasse 20 / Lauferstrasse 17  
8248 Uhwiesen

Bauherrschaft  
Primarschule Laufen-Uhwiesen  
Schulstrasse 8  
8248 Uhwiesen

Objekt Nr.  
2404

Plan Nr.  
6

Baueingabe  
Schnitte

Mst  
1:100


Gezeichnet  
ab

Format  
84/75

Datum  
13.12.2024

Revidiert

± 0.00 = 480.30 m.ü.M.

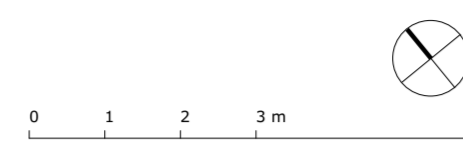

Legende


	Bestand
	Neu
	Abbruch

Uhwiesen, 16.12.2024


Die Geschüster

Die Grundeigentümer


Der Architekt

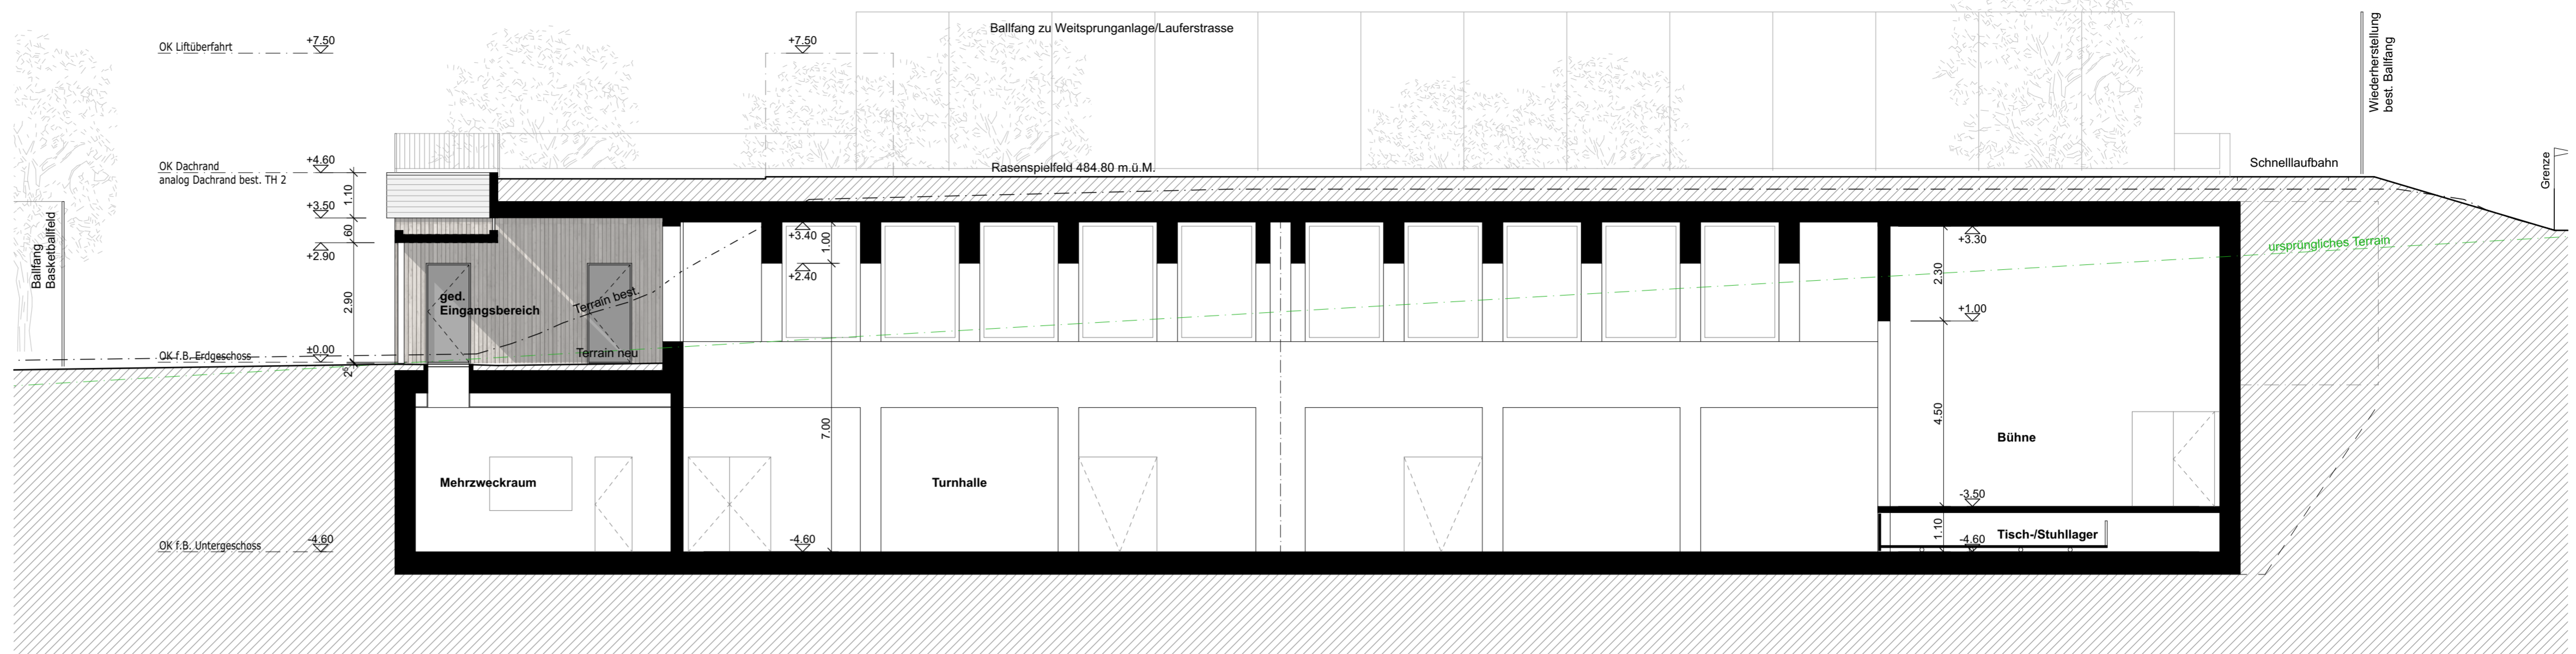

Längsschnitt A-A

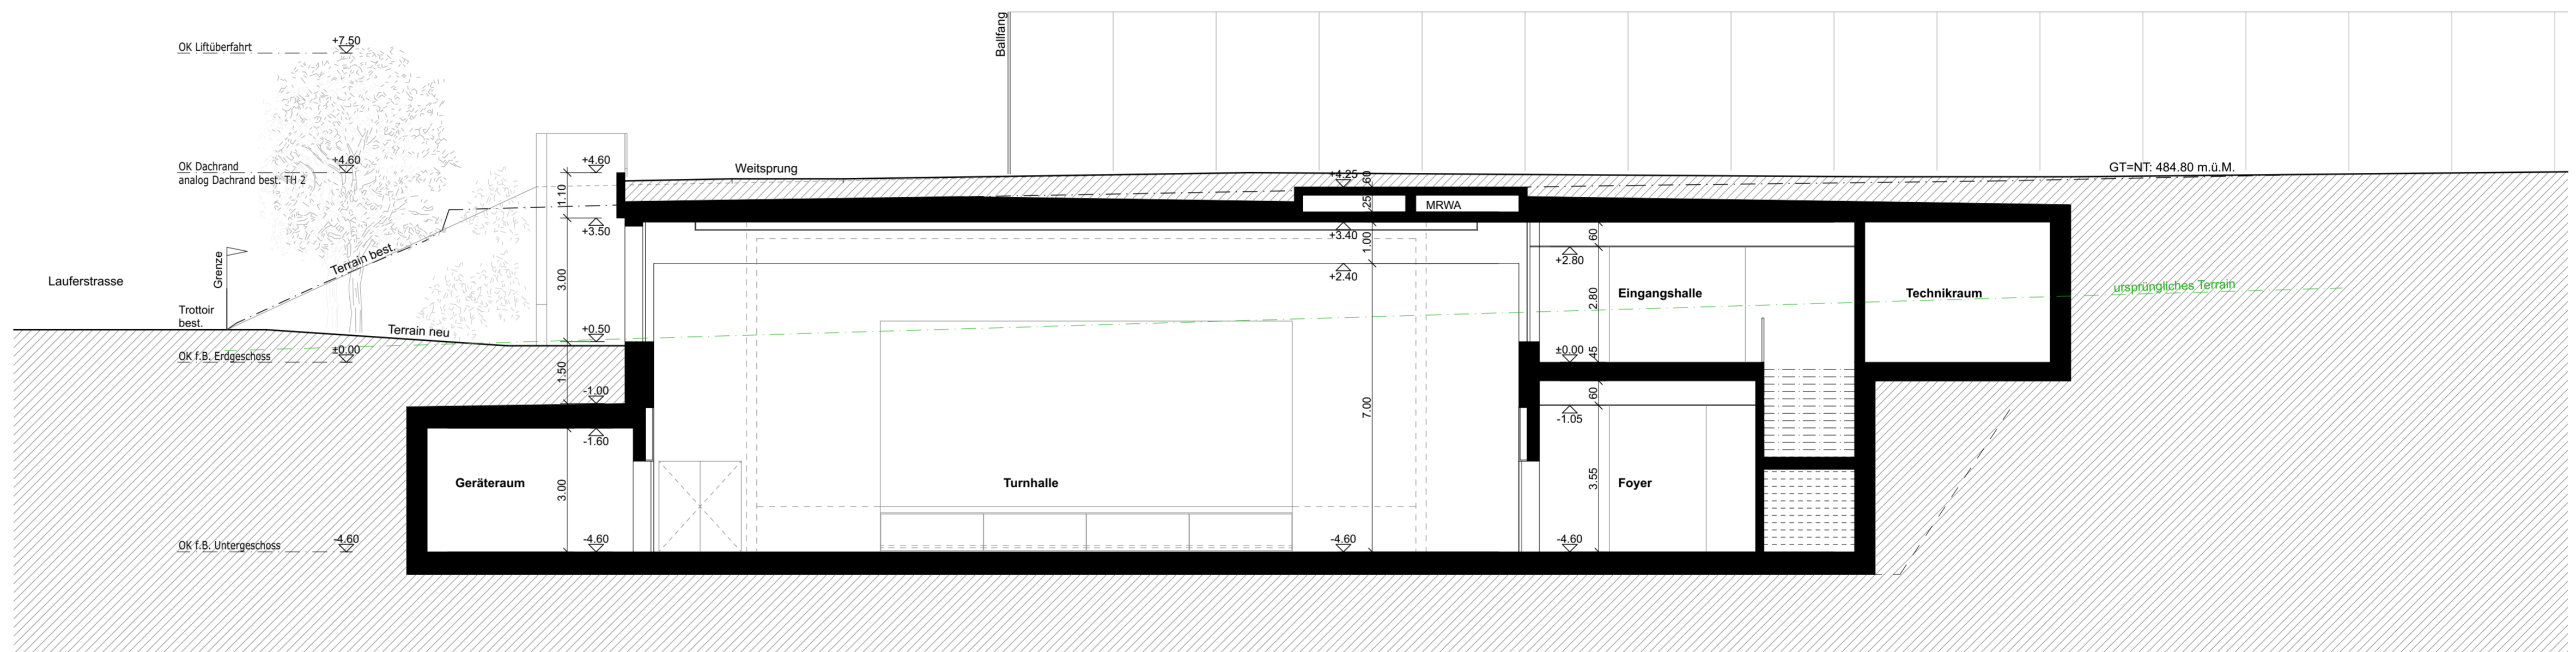

Querschnitt B-B

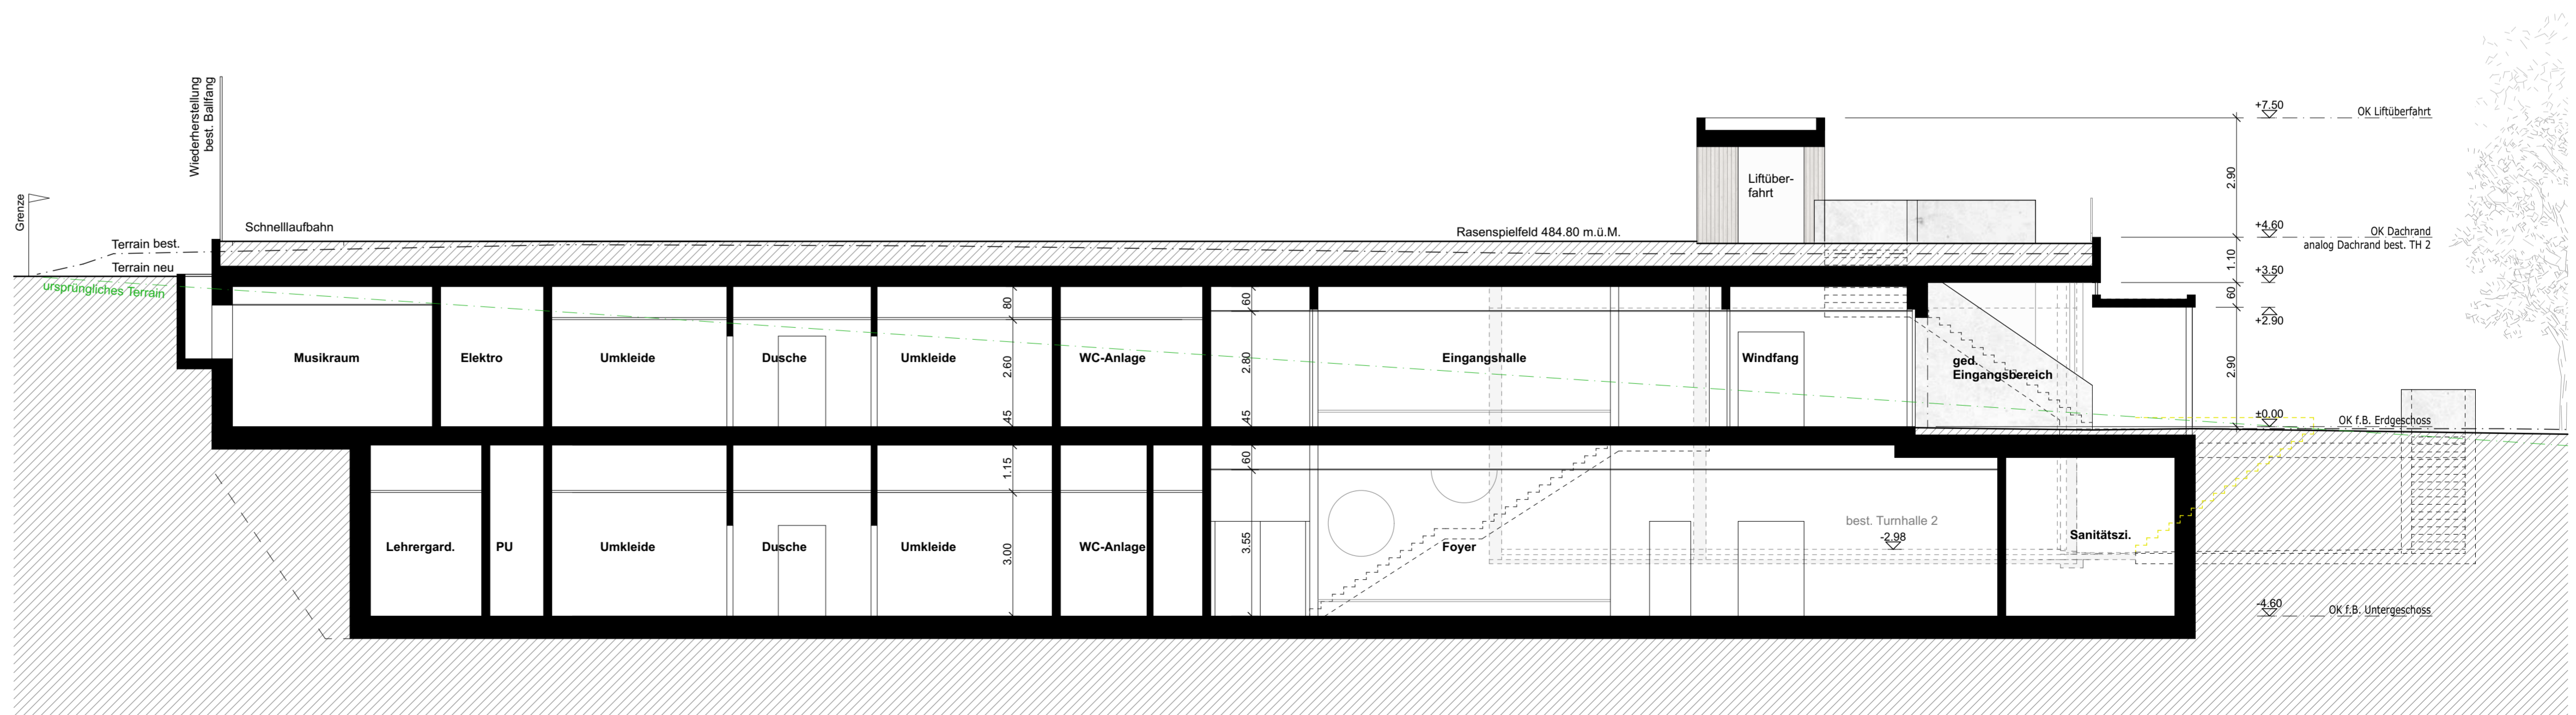

Längsschnitt C-C