

Objekt  
 Neubau Turnhalle Uhwiesen  
 Zöllistrasse 20 / Lauferstrasse 17  
 8248 Uhwiesen

Bauherrschaft  
 Primarschule Laufen-Uhwiesen  
 Schulstrasse 8  
 8248 Uhwiesen

Objekt Nr.  
 2404

Plan Nr.  
 9

Baueingabe  
 Fassade, Schnitt  
 Parkierung

Mst  
 1:100



Gezeichnet  
 ab

Format  
 84/45

Datum  
 13.12.2024

Revidiert

± 0.00 = 480.30 m.ü.M

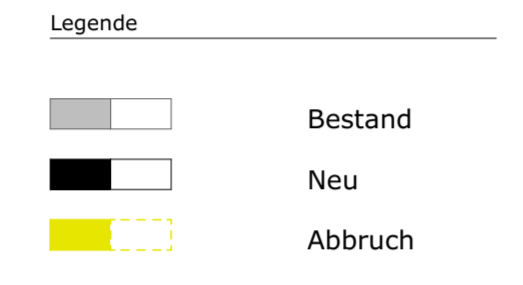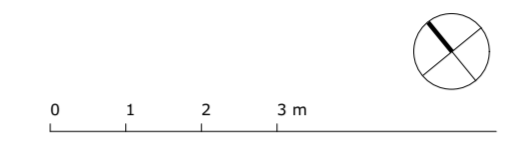


Uhwiesen, 16.12.2024


Die Geschwister

Die Grundeigentümer

Der Architekt

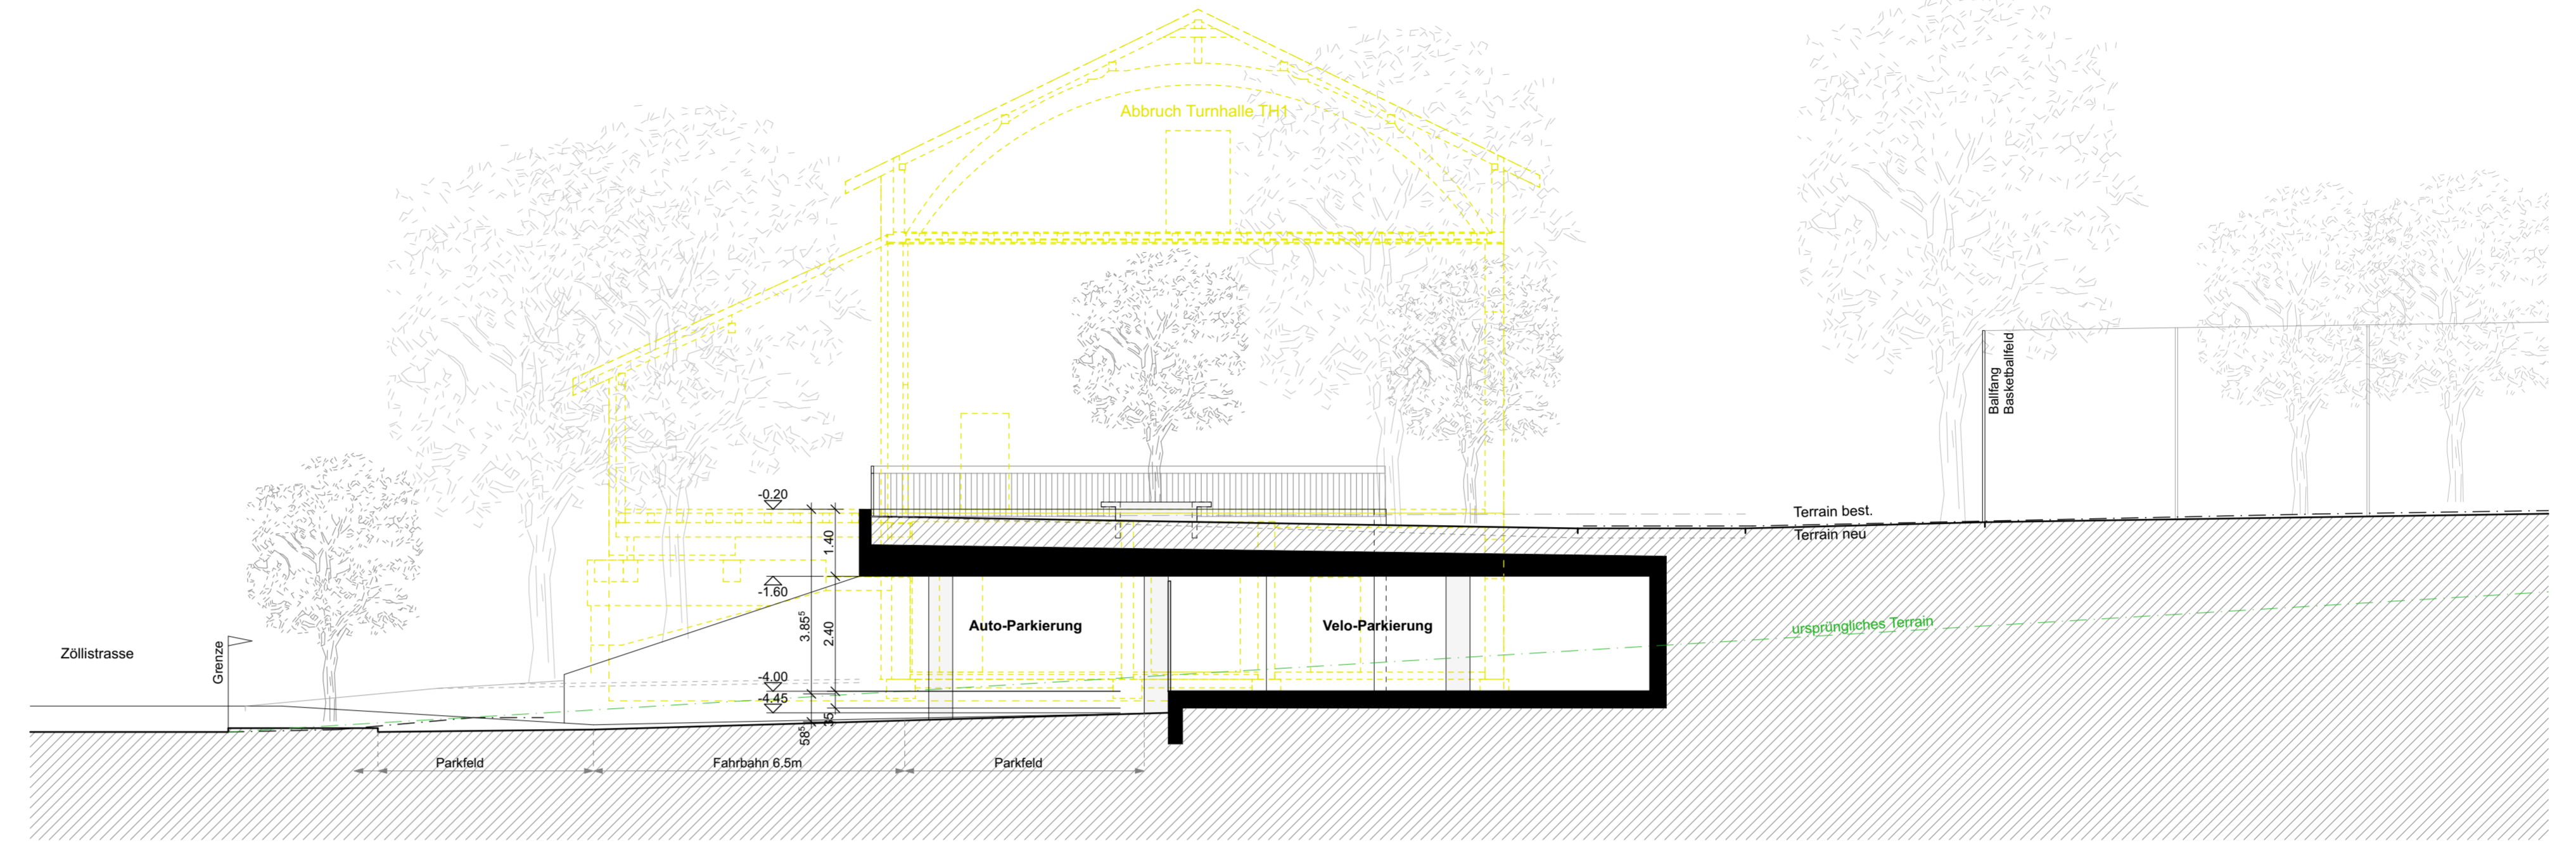

Schnitt D-D

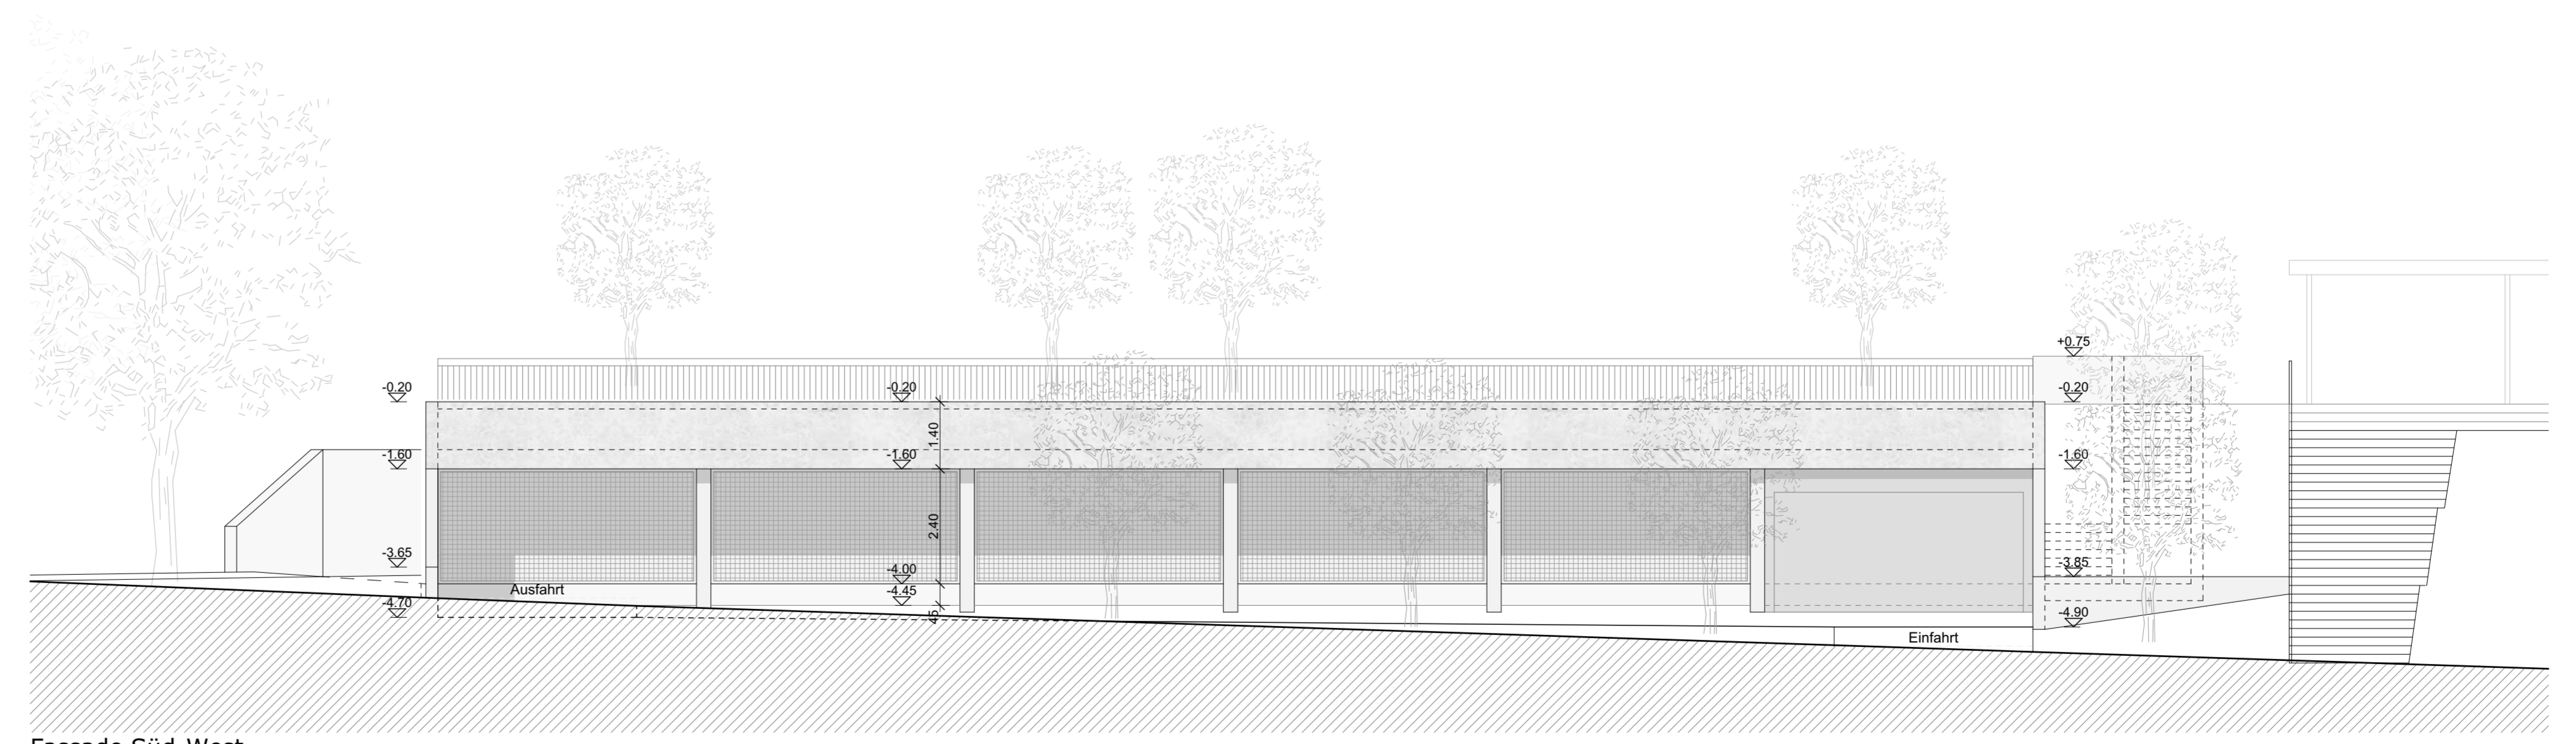

Fassade Süd-West