

Objekt
 Neubau Turnhalle Uhwiesen
 Zöllistrasse 20 / Lauferstrasse 17
 8248 Uhwiesen

Bauherrschaft
 Primarschule Laufen-Uhwiesen
 Schulstrasse 8
 8248 Uhwiesen

Objekt Nr.
 2404

Plan Nr.
 5

Baueingabe
 Fassaden

Mst
 1:100


Gezeichnet
 ab

Format
 84/45

Datum
 13.12.2024

Revidiert

± 0.00 = 480.30 m.ü.M

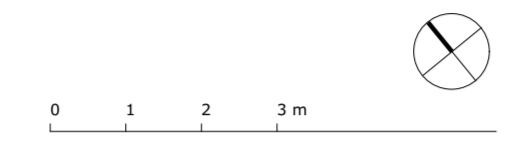

Legende


	Bestand
	Neu
	Abbruch

Uhwiesen, 16.12.2024


Die Gesuchsteller

Die Grundeigentümer

Der Architekt

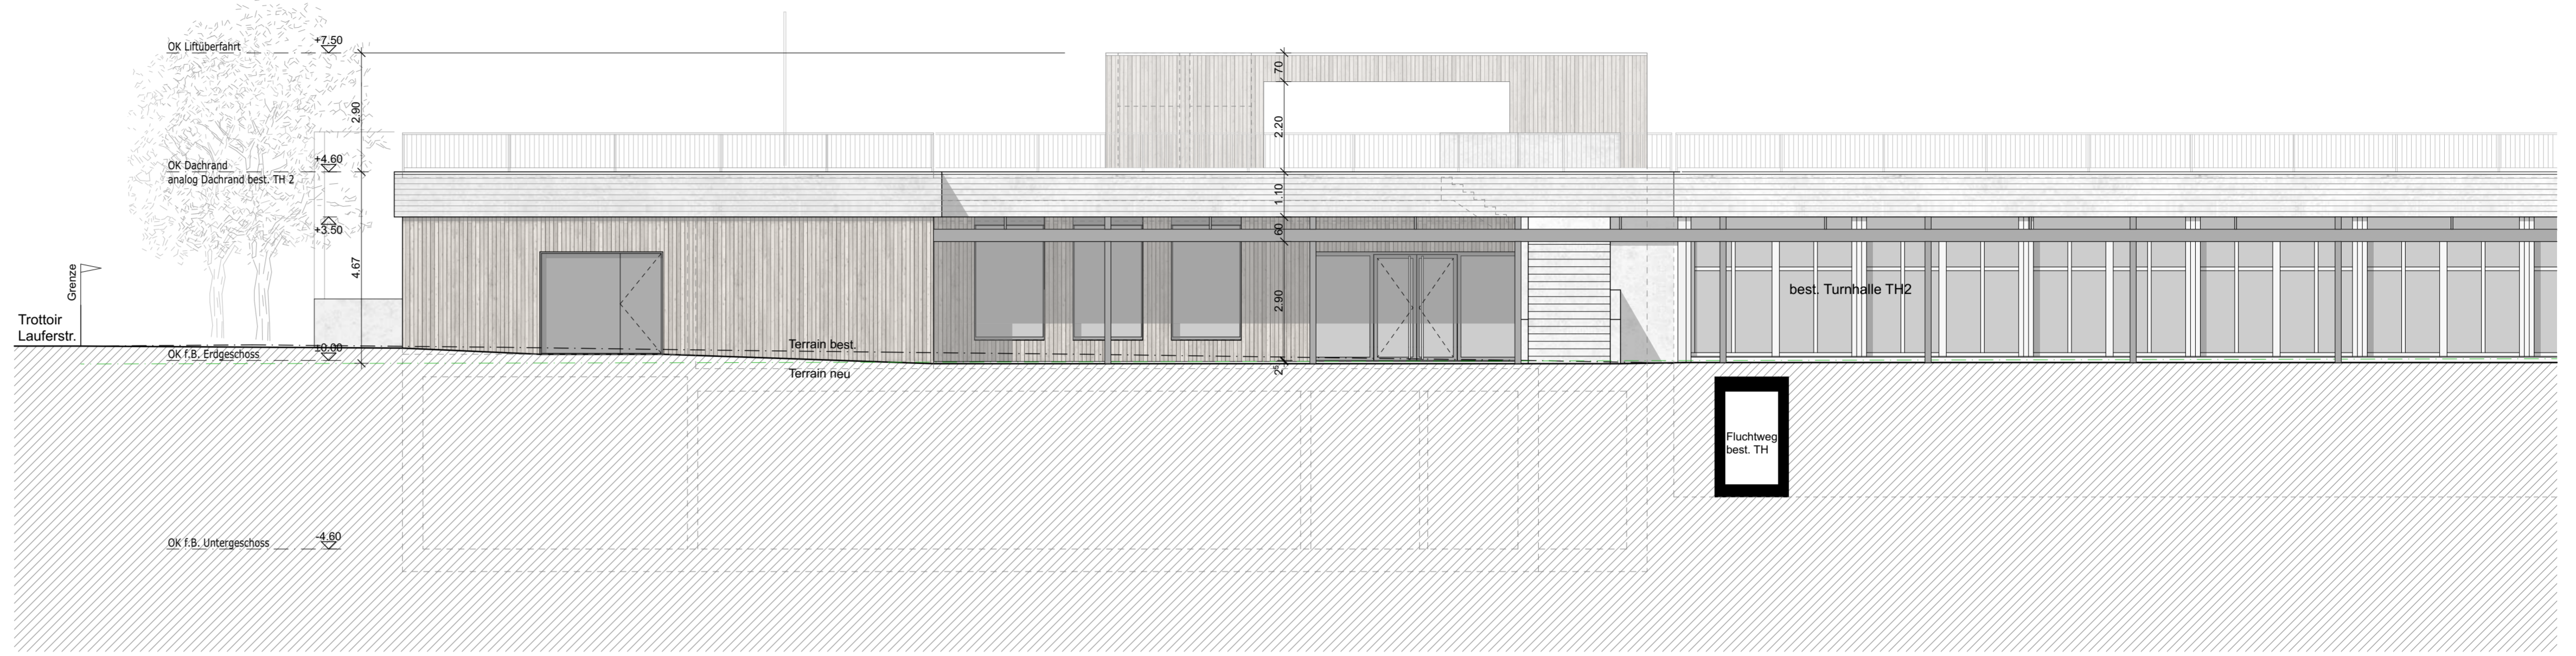

Fassade Süd-West

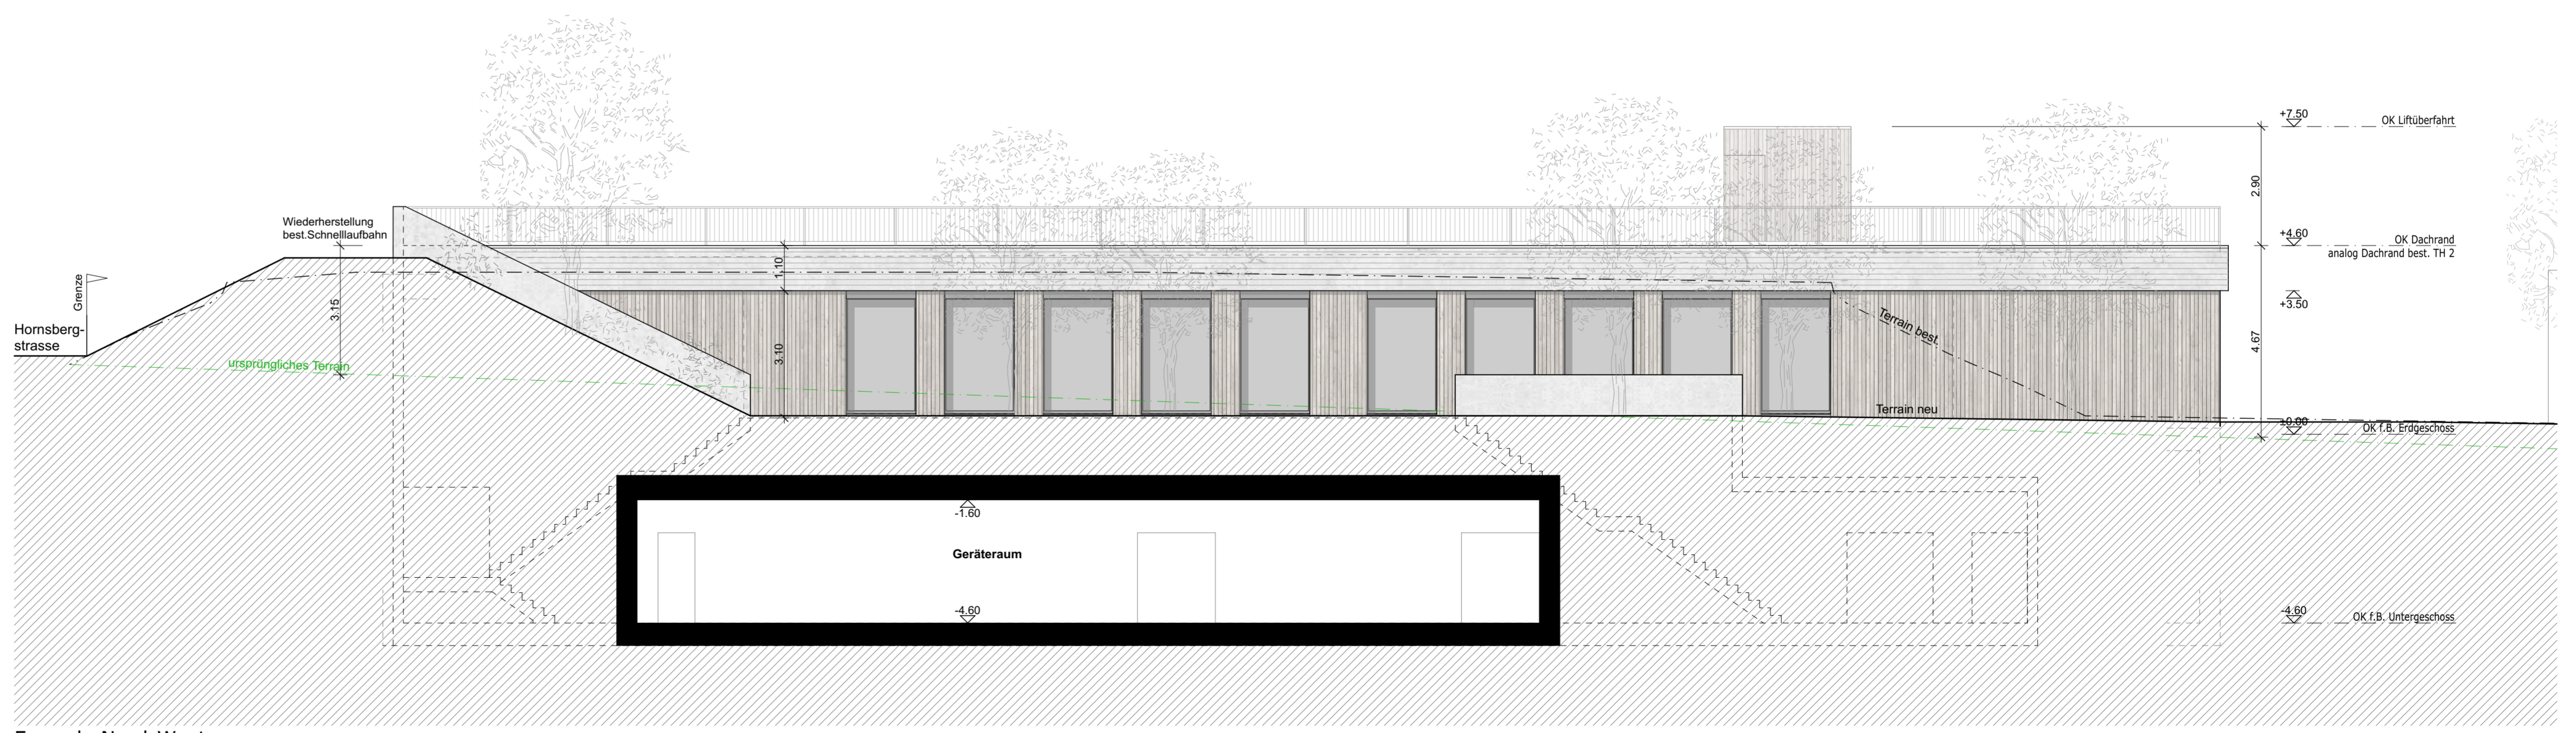

Fassade Nord-West